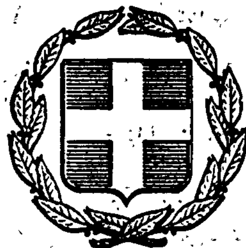


ΕΦΗΜΕΡΙΣ ΤΗΣ ΚΥΒΕΡΝΗΣΕΩΣ
ΤΗΣ ΕΛΛΗΝΙΚΗΣ ΔΗΜΟΚΡΑΤΙΑΣ

ΕΝ ΑΘΗΝΑΙΣ ΤΗ 6 ΜΑΡΤΙΟΥ 1979 | ΤΕΥΧΟΣ ΤΕΤΑΡΤΟΝ | ΑΡΙΘΜΟΣ ΦΥΛΛΟΥ 139

ΠΕΡΙΕΧΟΜΕΝΑ

ΑΠΑΛΛΟΤΡΙΩΣΕΙΣ

ΑΠΟΦΑΣΕΙΣ

Ἀριθ. 292 (1)

Περὶ διενέργειας ὑποχρεωτικοῦ ἀναδασμοῦ στὸ ἀγρόκτημα Καβύλης, Ν. Ἕβρου.

Ο ΝΟΜΑΡΧΗΣ ΕΒΡΟΥ

Ἔχοντας ὑπόψη:

1) Τὶς διατάξεις τοῦ Ν. 3200/55 σὲ συνδυασμὸ μὲ τὸ ἀπὸ 28.6.1955 καὶ ὑπ' ἀριθ. 709/70 Βασιλικὰ Διατάγματα σχετικὰ μὲ τὴ Διοικητικὴ ἀποκέντρωση καὶ τὴν ἁρμοδιότητα τῶν Νομαρχῶν.

2) Τὶς διατάξεις τῶν ἄρθρων 5 καὶ 6 τοῦ Ν. 674/77 «περὶ ἀναδασμοῦ τῆς γῆς κλπ.».

3) Τὴ σχετικὴ εἰσήγηση τῆς Δ/νσεως Γεωργίας Ὀρεστιάδος, κατόπιν τῆς ὑπ' ἀριθ. 170809/2887/878/21.12.1978 σχετ. Ὑπουργείου Γεωργίας, ἀποφασίζουμε:

Τὴν διενέργεια ὑποχρεωτικοῦ ἀναδασμοῦ στὸ Ἀγρόκτημα Καβύλης καὶ σὲ τμῆμα αὐτοῦ ἐκτάσεως 12.500 στρεμμάτων

Ἡ ἀπόφαση αὐτὴ νὰ δημοσιευθεῖ στὴν Ἐφημερίδα τῆς Κυβερνήσεως.

Ὀρεστιάδα, 13 Ἰανουαρίου 1979

Ὁ Νομάρχης

ΧΑΡ. ΛΙΝΑΡΔΟΠΟΥΛΟΣ

Ἀριθ. 296 (2)

Περὶ διενέργειας ὑποχρεωτικοῦ ἀναδασμοῦ στὸ ἀγρόκτημα Κομάρων, Ν. Ἕβρου.

Ο ΝΟΜΑΡΧΗΣ ΕΒΡΟΥ

Ἔχοντας ὑπόψη:

1) Τὶς διατάξεις τοῦ Ν. 3200/55 σὲ συνδυασμὸ μὲ τὸ ἀπὸ 28.6.1955 καὶ ὑπ' ἀριθ. 709/70 Βασιλικὰ Διατάγματα σχε-

τικά μὲ τὴ Διοικητικὴ ἀποκέντρωση καὶ τὴν ἁρμοδιότητα τῶν Νομαρχῶν.

2) Τὶς διατάξεις τῶν ἄρθρων 5 καὶ 6 τοῦ Ν. 674/77 «περὶ ἀναδασμοῦ τῆς γῆς κλπ.».

3) Τὴ σχετικὴ εἰσήγηση τῆς Δ/νσεως Γεωργίας Ὀρεστιάδος, ἀποφασίζουμε:

Τὴν διενέργεια ὑποχρεωτικοῦ ἀναδασμοῦ στὸ Ἀγρόκτημα Κομάρων καὶ σὲ τμῆμα αὐτοῦ ἐκτάσεως 5.000 στρεμμάτων.

Ἡ ἀπόφαση αὐτὴ νὰ δημοσιευθεῖ στὴν Ἐφημερίδα τῆς Κυβερνήσεως.

Ὀρεστιάδα, 13 Ἰανουαρίου 1979

Ὁ Νομάρχης

ΧΑΡ. ΛΙΝΑΡΔΟΠΟΥΛΟΣ

Ἀριθ. 295 (3)

Περὶ διενεργείας ὑποχρεωτικοῦ ἀναδασμοῦ στὸ ἀγρόκτημα Ριζίων, Ν. Ἔβρου.

Ο ΝΟΜΑΡΧΗΣ ΕΒΡΟΥ

Ἔχοντας ὑπόψη:

1) Τὶς διατάξεις τοῦ Ν. 3200/55 σὲ συνδυασμὸ μὲ τὸ ἀπὸ 28.6.1955 καὶ ὑπ' ἀριθ. 709/70 Βασιλικὰ Διατάγματα σχετικὰ μὲ τὴ Διοικητικὴ ἀποκέντρωση καὶ τὴν ἁρμοδιότητα τῶν Νομαρχῶν.

2) Τὶς διατάξεις τῶν ἄρθρων 5 καὶ 6 τοῦ Ν. 674/77 «περὶ ἀναδασμοῦ τῆς γῆς κλπ.».

3) Τὴ σχετικὴ εἰσήγηση τῆς Δ/νσεως Γεωργίας Ὀρεστιάδος, ἀποφασίζουμε:

Τὴν διενέργεια ὑποχρεωτικοῦ ἀναδασμοῦ στὸ Ἀγρόκτημα Ριζίων καὶ σὲ τμῆμα αὐτοῦ 2.000 στρεμμάτων.

Ἡ ἀπόφαση αὐτὴ νὰ δημοσιευθεῖ στὴν Ἐφημερίδα τῆς Κυβερνήσεως.

Ὀρεστιάδα, 13 Ἰανουαρίου 1979

Ὁ Νομάρχης

ΧΑΡ. ΛΙΝΑΡΔΟΠΟΥΛΟΣ

Ἀριθ. 294 (4)

Περὶ διενεργείας ὑποχρεωτικοῦ ἀναδασμοῦ στὸ ἀγρόκτημα Στέρνας, Ν. Ἔβρου.

Ο ΝΟΜΑΡΧΗΣ ΕΒΡΟΥ

Ἔχοντας ὑπόψη:

1) Τὶς διατάξεις τοῦ Ν. 3200/55, σὲ συνδυασμὸ μὲ τὰ ἀπὸ 28.6.1955 καὶ 709/1970 Βασιλικὰ διατάγματα, σχετικὰ μὲ τὴν Διοικητικὴ Ἀποκέντρωση καὶ τὴν ἁρμοδιότητα τῶν Νομαρχῶν.

2) Τὶς διατάξεις τῶν ἄρθρων 5 καὶ 6 τοῦ Ν. 674/1977 «περὶ ἀναδασμοῦ τῆς γῆς κλπ.».

3) Τὴ σχετικὴ εἰσήγηση τῆς Δ/νσεως Γεωργίας Ὀρεστιάδος κατόπιν τῆς ὑπ' ἀριθ. 170809/2887/878/21.12.1978 σχετ. Ὑπουργείου Γεωργίας, ἀποφασίζουμε:

Τὴν διενέργεια ὑποχρεωτικοῦ ἀναδασμοῦ στὸ Ἀγρόκτημα Στέρνας καὶ σὲ τμῆμα αὐτοῦ ἐκτάσεως 16.400 στρεμμάτων.

Ἡ ἀπόφαση αὐτὴ νὰ δημοσιευθεῖ στὴν Ἐφημερίδα τῆς Κυβερνήσεως.

Ὀρεστιάδα, 13 Ἰανουαρίου 1979

Ὁ Νομάρχης

ΧΑΡ. ΛΙΝΑΡΔΟΠΟΥΛΟΣ

Ἀριθ. 293 (5)

Περὶ διενέργειας ὑποχρεωτικοῦ ἀναδασμοῦ στὸ ἀγρόκτημα Ν. Βύσσας, Ν. Ἔβρου.

Ο ΝΟΜΑΡΧΗΣ ΕΒΡΟΥ

Ἔχοντας ὑπόψη:

1) Τὶς διατάξεις τοῦ Ν. 3200/55, σὲ συνδυασμὸ μὲ τὰ ἀπὸ 28.6.1955 καὶ 709/1970 Βασιλικὰ διατάγματα, σχετικὰ μὲ τὴ Διοικητικὴ Ἀποκέντρωση καὶ τὴν ἁρμοδιότητα τῶν Νομαρχῶν.

2) Τὶς διατάξεις τῶν ἄρθρων 5 καὶ 6 τοῦ Ν. 674/1977 «περὶ ἀναδασμοῦ τῆς γῆς κλπ.».

3) Τὴν σχετικὴ εἰσήγηση τῆς Δ/νσεως Γεωργίας Ὀρεστιάδος, κατόπιν τῆς ὑπ' ἀριθ. 170809/2887/878/21.12.78 σχετ. Ὑπουργείου Γεωργίας, ἀποφασίζουμε:

Τὴ διενέργεια ὑποχρεωτικοῦ ἀναδασμοῦ στὸ Ἀγρόκτημα Ν. Βύσσας καὶ σὲ τμῆμα αὐτοῦ ἐκτάσεως 4.100 στρεμμάτων.

Ἡ ἀπόφαση αὐτὴ νὰ δημοσιευθεῖ στὴν Ἐφημερίδα τῆς Κυβερνήσεως.

Ὀρεστιάδα, 13 Ἰανουαρίου 1979

Ὁ Νομάρχης

ΧΑΡ. ΛΙΝΑΡΔΟΠΟΥΛΟΣ

ΠΟΛΕΟΔΟΜΙΑ

ΔΙΑΤΑΓΜΑΤΑ

(6)

Περὶ τροποποιήσεως τοῦ ρυμοτομικοῦ σχεδίου Περιστερίου (Ἀττικῆς).

Ο ΠΡΟΕΔΡΟΣ ΤΗΣ ΕΛΛΗΝΙΚΗΣ ΔΗΜΟΚΡΑΤΙΑΣ

Ἔχοντες ὑπ' ὄψει τὰς διατάξεις τοῦ ἀπὸ 17 Ἰουλίου 1923 Ν. Δ/τος «περὶ σχεδίων πόλεων κλπ.», ὡς μεταγενεστέρως ἐτροποποιήθησαν καὶ συνεπληρώθησαν καὶ εἰδικώτερον τῶν ἄρθρων 3 καὶ 70 αὐτοῦ, καὶ ἰδόντες τὴν ὑπ' ἀριθ. ΕΔ2/α/04/59/Φ.Θ.2.1.1/29.3.1978 κοινὴν ἀπόφασιν τοῦ Πρωθυπουργοῦ καὶ τοῦ Ὑπουργοῦ Δημοσίων Ἔργων «περὶ μεταβιβάσεως ἁρμοδιοτήτων τοῦ Ὑπουργοῦ Δημοσίων Ἔργων εἰς τὸν Ὑφυπουργὸν τοῦ αὐτοῦ Ὑπουργείου» (ΦΕΚ 282/Β'), τὰς ὑπ' ἀριθ. 391/1976, 202/1977 καὶ 87/1978 πράξεις τοῦ Δημοτικοῦ Συμβουλίου Περιστερίου, ὡς καὶ τὰς ὑπ' ἀριθ. 1526/1977 καὶ 737/1978 γνωμοδοτήσεις τοῦ Συμβουλίου Δημοσίων Ἔργων (Τμῆμα Μελετῶν καὶ Τμῆμα Οἰκισμοῦ) ἀντιστοίχως, προτάσει τοῦ ἐπὶ τῶν Δημοσίων Ἔργων Ὑφυπουργοῦ, ἀποφασίζομεν:

Ἄρθρον μόνον.

Ἐγκρίνεται ἡ τροποποίησις τοῦ ρυμοτομικοῦ σχεδίου Περιστερίου (Ἀττικῆς) κατὰ τὸ ὑπ' ἀριθ. 1743 οἰκοδομικὸν τετράγωνον δι' ἐγκρίσεως τῆς ἐντὸς αὐτοῦ ὑφισταμένης ἰδιωτικῆς ὁδοῦ ὡς ἐμφαίνεται εἰς τὸ ὑπὸ τοῦ Γενικοῦ Διευθυντοῦ Οἰκισμοῦ θεθεωρημένον διὰ τῆς ὑπ' ἀριθ. Γ.1352/1979 πράξεως αὐτοῦ σχετικὸν πρωτότυπον διάγραμμα ὑπὸ κλίμακα 1 : 500, τοῦ ὁποίου συνοπτικὸν ἀντίτυπον δημοσιεύεται μετὰ τοῦ παρόντος.

Εἰς τὸν αὐτὸν ἐπὶ τῶν Δημοσίων Ἔργων Ὑφυπουργόν, ἀνατίθεμεν τὴν δημοσίευσιν καὶ ἐκτέλεσιν τοῦ παρόντος Διατάγματος.

Ἐν Ἀθήναις τῇ 6 Φεβρουαρίου 1979

Ο ΠΡΟΕΔΡΟΣ ΤΗΣ ΔΗΜΟΚΡΑΤΙΑΣ

ΚΩΝΣΤΑΝΤΙΝΟΣ Δ. ΤΣΑΤΣΟΣ

Ο ΥΦΥΠΟΥΡΓΟΣ ΔΗΜΟΣΙΩΝ ΕΡΓΩΝ

ΣΤΕΦΑΝΟΣ ΜΑΝΟΣ

ΠΕΡΙΣΤΕΡΙ ΑΝΩ ΛΟΦΟΣ ΑΞΙΩΜΑΤΙΚΩΝ
ΚΛ. 1:500

ΓΕΝΙΚΗ ΔΙΕΥΘΥΝΣΗ ΟΙΚΙΣΜΟΥ
Αθήναι 29 Ιανουαρίου 1979

ΟΔΟΣ ΠΡΟΒΛΕΠΟΜΕΝΗ
ΟΔΟΣ ΑΡΧΙΠΕΛΑΓΟΥΣ
ΟΔΟΣ ΣΑΛΑΜΙΝΟΣ
ΟΔΟΣ ΠΕΛΑΓΟΥΣ
ΟΔΟΣ ΚΑΡΑΟΛΗ
ΟΔΟΣ ΜΠΙΖΑΝΙΟΥ
ΠΛΑΤΕΙΑ
Ο.Τ. 1763
Ο.Τ. 1751
Ο.Τ. 1752
Ο.Τ. 1750
Ο.Τ. 1749
Ο.Τ. 1748
Ο.Τ. 1746
Ο.Τ. 1747
Ο.Τ. 1745
Ο.Τ. 1744

(7)

Περὶ τροποποιήσεως τοῦ ρυμοτομικοῦ σχεδίου Ἀγρινίου.

Ο ΠΡΟΕΔΡΟΣ ΤΗΣ ΕΛΛΗΝΙΚΗΣ ΔΗΜΟΚΡΑΤΙΑΣ

Ἔχοντες ὑπ' ὄψει τὰς διατάξεις τοῦ ἀπὸ 17 Ἰουλίου 1923 Ν. Δ/τος «περὶ σχεδίων πόλεων κλπ.», ὡς μεταγενεστέρως ἐτροποποιήθησαν καὶ συνεπληρώθησαν καὶ εἰδικώτερον τῶν ἄρθρων 3 καὶ 70 αὐτοῦ, καὶ ἰδόντες τὴν ὑπ' ἀριθ. ΕΔ2/α/04/59/Φ.Θ.2.1.1./29.3.1978 κοινὴν ἀπόφασιν τοῦ Πρωθυπουργοῦ καὶ τοῦ Ὑπουργοῦ Δημοσίων Ἔργων «περὶ μεταβιβάσεως ἁρμοδιοτήτων τοῦ Ὑπουργοῦ Δημοσίων Ἔργων εἰς τὸν Ὑφυπουργὸν τοῦ αὐτοῦ Ὑπουργείου» (ΦΕΚ 282/Β'), τὴν ὑπ' ἀριθ. 166/1977 πρᾶξιν τοῦ Δημοτικοῦ Συμβουλίου Ἀγρινίου, τὴν ὑπ' ἀριθ. 771/1978 γνωμοδότησιν τοῦ Συμβουλίου Δημοσίων Ἔργων (Τμῆμα Οἰκισμοῦ), προτάσει τοῦ ἐπὶ τῶν Δημοσίων Ἔργων Ὑφυπουργοῦ, ἀπεφασίσαμεν:

Ἄρθρον μόνον.

Ἐγκρίνεται ἡ τροποποίησις τοῦ ρυμοτομικοῦ σχεδίου Ἀγρινίου κατὰ τὸ ὑπ' ἀριθ. 4α οἰκοδομικὸν τετράγωνον δι' ἐγκρίσεως πεζοδρόμου ἐντὸς αὐτοῦ, ὡς ἐμφαίνεται εἰς τὸ ὑπὸ τοῦ Γενικοῦ Διευθυντοῦ Οἰκισμοῦ τεθεωρημένον διὰ τῆς ὑπ' ἀριθ. Γ. 262/1979 πράξεως αὐτοῦ σχετικὸν πρωτότυπον διάγραμμα ὑπὸ κλίμακα 1 : 200, τοῦ ὁποίου συνοπτικὸν ἀντίτυπον δημοσιεύεται μετὰ τοῦ παρόντος.

Εἰς τὸν αὐτὸν ἐπὶ τῶν Δημοσίων Ἔργων Ὑφυπουργόν, ἀνατίθεμεν τὴν δημοσίευσιν καὶ ἐκτέλεσιν τοῦ παρόντος Διατάγματος.


Ἐν Ἀθήναις τῇ 26 Ἰανουαρίου 1979

Ο ΠΡΟΕΔΡΟΣ ΤΗΣ ΔΗΜΟΚΡΑΤΙΑΣ

ΚΩΝΣΤΑΝΤΙΝΟΣ Δ. ΤΣΑΤΣΟΣ

Ο ΥΦΥΠΟΥΡΓΟΣ ΔΗΜΟΣΙΩΝ ΕΡΓΩΝ

ΣΤΕΦΑΝΟΣ ΜΑΝΟΣ

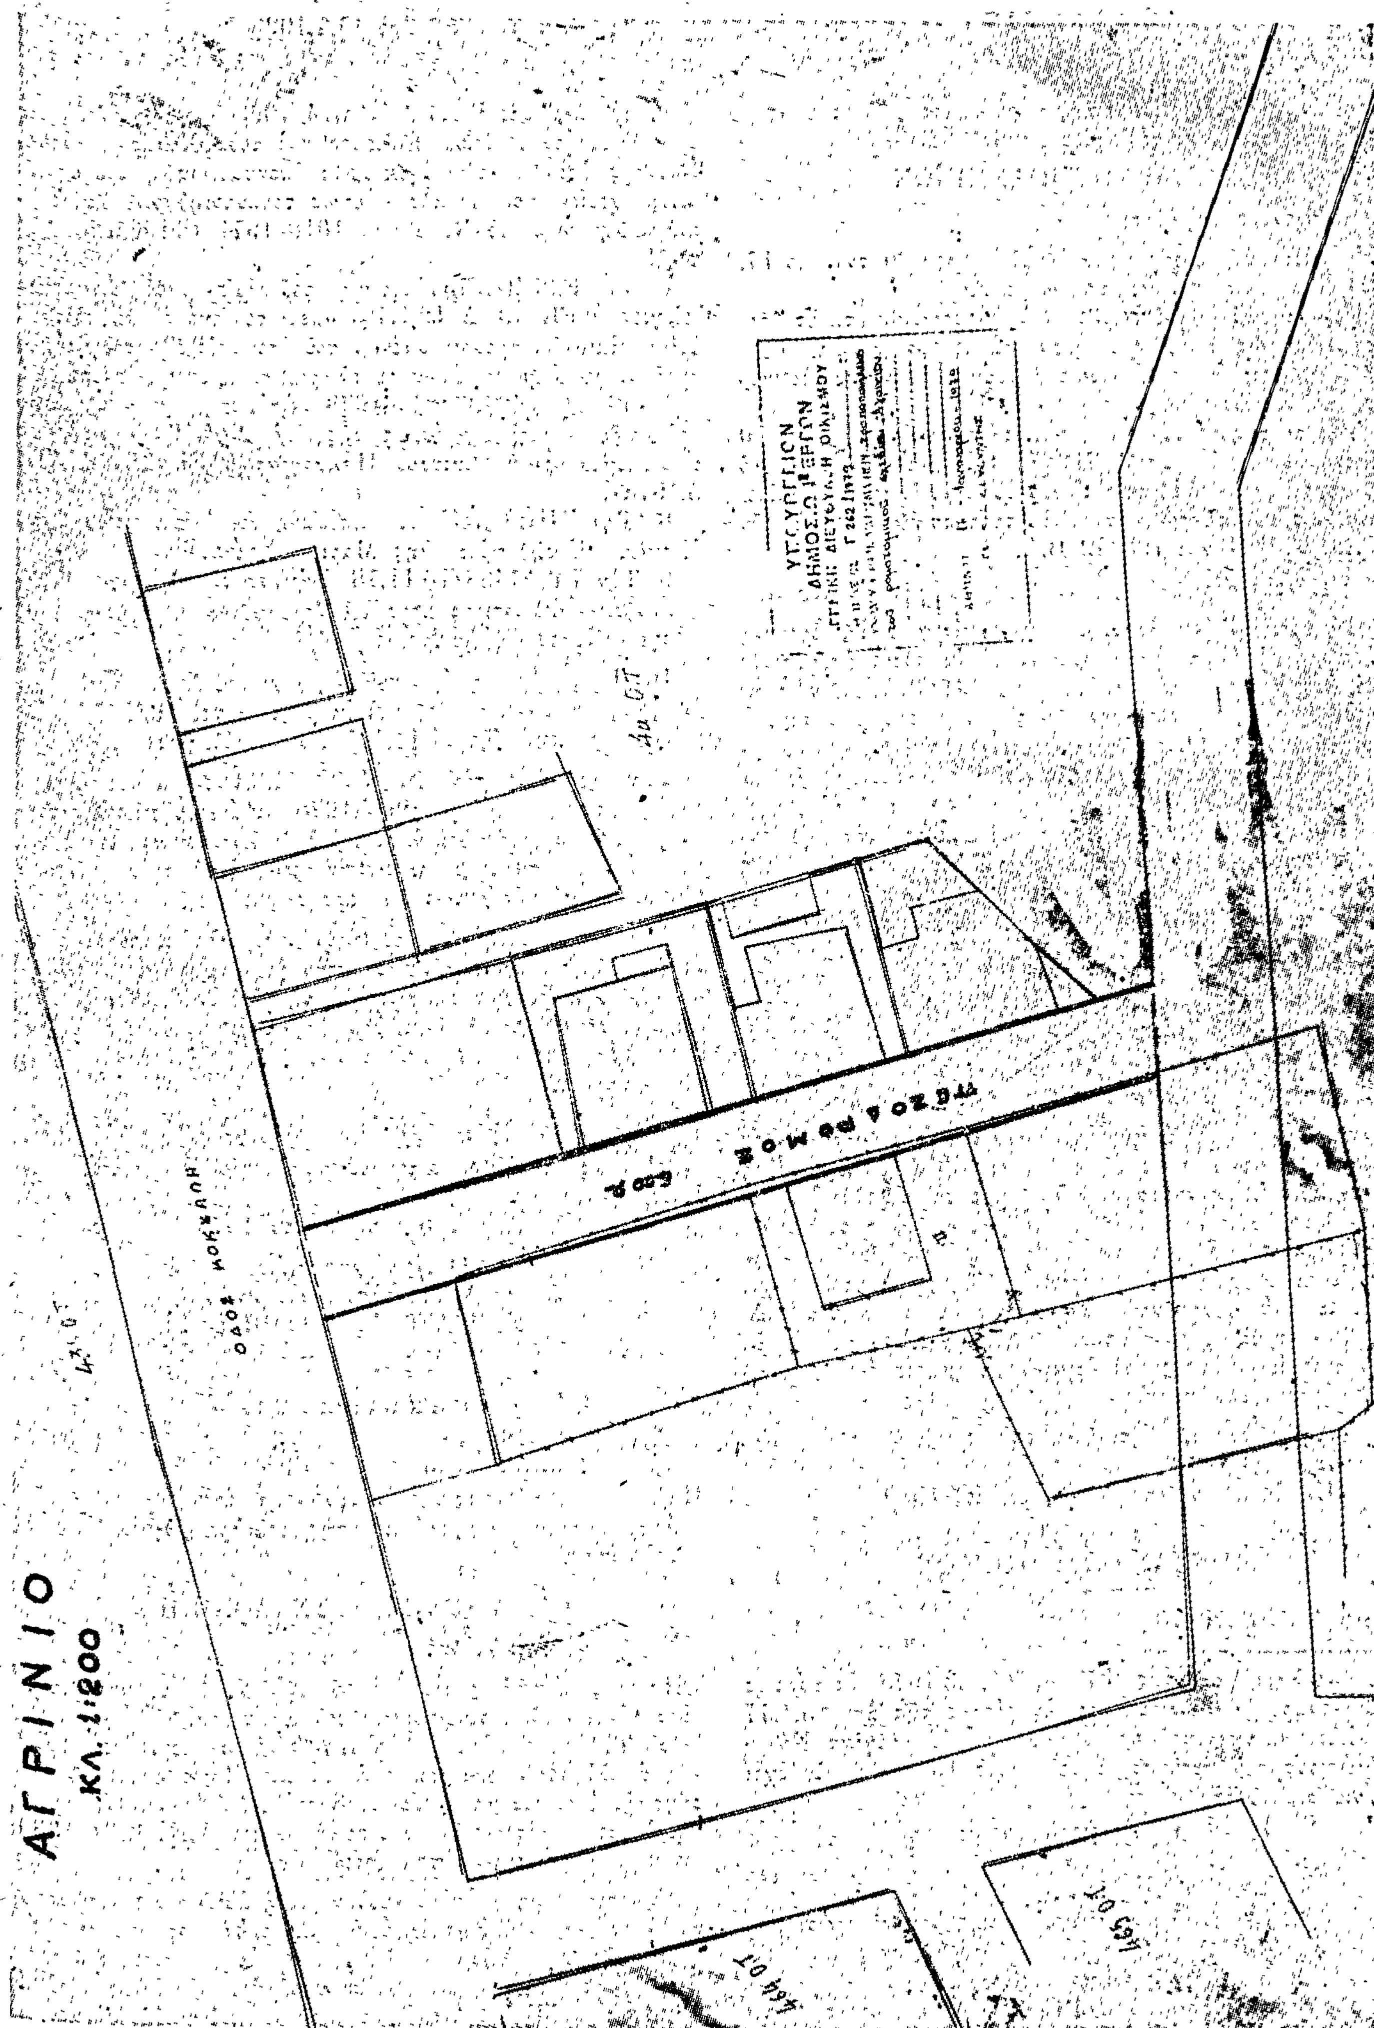
ΑΓΡΙΝΙΟ
ΚΛ. 1:200
ΟΔΟΣ ΚΟΚΚΑΛΗ
464 Ο.Τ.
465 Ο.Τ.

ΑΠΟΦΑΣΕΙΣ

'Αριθ. 861/375 (8)

Περὶ ἀναγνωρίσεως ἰδιωτικῆς παρόδου εἰς Ἰωάννινα ὡς προϋφισταμένης τοῦ ἔτους 1923 Ν. Ἰωαννίνων.

Ο ΝΟΜΑΡΧΗΣ ΙΩΑΝΝΙΝΩΝ

Ἔχοντες ὑπ' ὄψει:

1. Τὰς διατάξεις τῆς παρ. 4 τοῦ ἄρθρου 20 τοῦ ἀπὸ 17.7.1923 Ν.Δ. «περὶ σχεδίων πόλεων κλπ.».

2. Τὰς διατάξεις τοῦ Ν. 3200/55 «περὶ διοικητικῆς ἀποκεντρώσεως» ὡς συνεπληρώθησαν διὰ τοῦ ὑπ' ἀριθμ. 532/1970 Ν.Δ. «περὶ συμπληρώσεως τῶν διατάξεων περὶ διοικητικῆς ἀποκεντρώσεως».

3. Τὰς διατάξεις τοῦ εἰς ἐκτέλεσιν τοῦ ὑπ' ἀριθ. 532/70 Ν.Δ. ἐκδοθέντος ὑπ' ἀριθ. 712/70 Β.Δ. «περὶ καθορισμοῦ τῶν διατηρουμένων ὑπὲρ τοῦ Ὑπουργοῦ Δημ. Ἔργων ἁρμοδιοτήτων», ὡς συνεπληρώθησαν καὶ ἐτροποποιήθησαν διὰ τῶν ὑπ' ἀριθ. 677/71 καὶ 198/72 Β.Δ.

Ἰδόντες δέ:

1. Τὴν ἀπὸ 13.10.78 αἴτησιν τῶν Γεωργίου Τζιμογιάννη καὶ Ὀλυμπίας Παρίση αἰτουμένων τὴν ἔκδοσιν ἀποφάσεως διὰ τὴν σχηματισθεῖσαν πρὸ τοῦ ἔτους 1923 πάροδον παρὰ τὴν ὁδὸ Ἀθηναγόρα κειμένην ἐντὸς τοῦ οἰκοδομικοῦ τετραγώνου τοῦ περικλειομένου ὑπὸ τῶν ὁδῶν Παπάγου—Φιλ. Ἑταιρείας—Ἀθηναγόρα καὶ Δούλη τοῦ ἐγκεκριμένου σχεδίου πόλεως Ἰωαννίνων.

2. Τὴν ὑπ' ἀριθ. 9963/5.8.78 βεβαίωσιν τοῦ Δήμου Ἰωαννιτῶν, βεβαιοῦντος ὅτι ἡ πάροδος προϋφίσταντο τοῦ ἔτους 1923.

3. Τὸ ὑπ' ἀριθ. 36313/31.12.78 συμβόλαιον τοῦ Συμβ/φου Κίμωνος Τζάλλα εἰς τὸ ὁποῖον ἀναφέρεται ὡς ὅριον ἡ ὑπ' ὄψιν πάροδος.

4. Τὸ ἀπὸ Σεπτέμβριον 1978 τοπ/κὸν διάγραμμα τοῦ Πολ/Δ/Ε. Νομοῦ Ἰωαννίνων, ἀποφασίζομεν:

5. Τὴν ὑπ' ἀριθ. 1/16.1.79 πρᾶξιν τοῦ Νομ/κοῦ Συμβ. Α.Ε. Νομοῦ Ἰωαννίνων, ἀποφασίζομεν:

Ἀναγνωρίζομεν ὅτι ἡ σχηματισθεῖσα ἰδιωτικὴ πρωτοβουλία ἐντὸς τοῦ ἐγκεκριμένου σχεδίου πόλεως Ἰωαννίνων πάροδος παρὰ τὴν ὁδὸ Ἀθηναγόρα κειμένη ἐντὸς τοῦ οἰκοδομικοῦ τετραγώνου τοῦ περικλειομένου ὑπὸ τῶν ὁδῶν Παπάγου—Φιλικῆς Ἑταιρείας—Ἀθηναγόρα καὶ Δούλη ὡς εἰδικώτερον ἀπεικονίζεται αὕτη εἰς τὸ θεωρηθὲν ὑπὸ τοῦ Δ/ντοῦ Τεχν. Ὑπηρ. Ἰωαννίνων τοπ/κὸν διάγραμμα, προϋφίστατο τοῦ Ν.Δ. 17.7.1923 «περὶ σχεδίων πόλεων κλπ.», μετὰ τὴν ἰσχὺν δὲ τούτου οὐδεμία αὔξησις τοῦ ἀρχικῶς σχηματισθέντος κοινοχρήστου χώρου ἔλαβεν χώραν.

Ἡ παροῦσα δημοσιευθήτω διὰ τῆς Ἐφημερίδος τῆς Κυβερνήσεως.

Ἐν Ἰωαννίνοις τῇ 18 Ἰανουαρίου 1979

Ὁ Νομάρχης
ΛΟΥΚΑΣ ΦΩΤΟΠΟΥΛΟΣ

'Αριθ. ΤΥ 18579/78 (9)

Περὶ συμπληρώσεως τῆς ΤΥ 4033/24.3.1978 ἀποφάσεως τοῦ Νομάρχη Φθιώτιδος περὶ ἐγκρίσεως τῆς ἀπὸ 25.4.77 ἐκθέσεως καθορισμοῦ ὁρίων Οἰκισμοῦ Πελασγίας Νομοῦ Φθιώτιδος ποὺ προϋπάρχει τοῦ ἔτους 1923 καὶ δὲν ἔχει σχέδιο ρυμοτομίας.

Ο ΝΟΜΑΡΧΗΣ ΦΘΙΩΤΙΔΟΣ

Ἔχοντας ὑπ' ὄψη:

1. Τὸν Ν. 3200/55 «περὶ Διοικητικῆς Ἀποκεντρώσεως».

2. Τὸ 532/70 Ν. Δ/γμα «περὶ συμπληρώσεως τῶν διατάξεων περὶ Διοικητικῆς Ἀποκεντρώσεως».

3. Τὶς διατάξεις τοῦ 712/1970 Β. Δ/τος, ὅπως τροποποιήθηκε καὶ συμπληρώθηκε μὲ τὰ 677/71 καὶ 198/1972 Β. Δ/τα.

4. Τὶς διατάξεις τοῦ ἀπὸ 17.7.1923 Ν.Δ. «περὶ σχεδίων πόλεων κλπ.» ὅπως μεταγενέστερα τροποποιήθηκαν καὶ συμπληρώθηκαν.

5. Τὶς διατάξεις τοῦ Α.Ν. 314/1968 «περὶ παροχῆς εἰς τὸν Ὑπουργὸν Βορείου Ἑλλάδος καὶ τοὺς Νομάρχας ἁρμοδιότητος ἐπὶ θεμάτων ἐγκρίσεως ἐπεκτάσεως ἢ τροποποιήσεως σχεδίων πόλεων κλπ.», ὅπως τροποποιήθηκαν καὶ συμπληρώθηκαν μὲ τὸ Ν. Δ/γμα 1018/1971 (ΦΕΚ 220 Α'/1971).

6. Τὴν Ε.35400/75 ἀπόφαση τοῦ Ὑπουργοῦ Δημοσίων Ἔργων (ΦΕΚ 10, Δ/12.1.76) «περὶ τοῦ τρόπου καθορισμοῦ ὁρίων οἰκισμῶν προϋφισταμένων τοῦ ἔτους 1923 στερουμένων σχεδίων ρυμοτομίας, ὅπως συμπληρώθηκε μεταγενέστερα.

7. Τὴν ΤΥ 40733/24.3.1978 ἀπόφαση τοῦ Νομάρχη Φθιώτιδος «περὶ ἐγκρίσεως τῆς ἀπὸ 25.4.1977 ἐκθέσεως καθορισμοῦ ὁρίων Οἰκισμοῦ Πελασγίας (ΦΕΚ 257 Δ'/27.5.1978).

8. Τὴν Γ. 19003/8.8.78 ἀπόφαση τοῦ Ὑπουργείου Δημ. Ἔργων ἐπὶ τῆς προσφυγῆς Μαρίας Δημοπούλου.

9. Τὴν ΤΥ 17488/10.11.78 εἰσήγηση τῆς Δ/νσεως Τεχν. Ὑπηρεσιῶν Φθιώτιδος πρὸς τὸ Νομαρχιακὸ Συμβούλιο Δημ. Ἔργων Νομοῦ Φθιώτιδος.

10. Τὴ σύμφωνη γνώμη τοῦ Νομαρχιακοῦ Συμβουλίου Δημ. Ἔργων Νομοῦ Φθιώτιδος ποὺ ἐκφράζεται στὸ 19/1978 (θέμα 7ο) πρακτικὸ τῆς 21.11.1978, ἀποφασίζουμε:

Συμπληρώνουμε τὴν ΤΥ 4033/24.3.1978 ἀπόφασή μας περὶ ἐγκρίσεως τῆς ἀπὸ 25.4.1978 ἐκθέσεως τῆς Ἐπιτροπῆς καθορισμοῦ τῶν ὁρίων Οἰκισμοῦ Πελασγίας, μὲ τὴν ὁποία καθορίστηκαν τὰ ὅρια τοῦ Οἰκισμοῦ Πελασγίας Νομοῦ Φθιώτιδος μὲ τὴν κατωτέρω παράγραφο:

Ἐντὸς τῶν ὁρίων τοῦ οἰκισμοῦ συμπεριλαμβάνονται ὅλες οἱ ἰδιοκτησίες ποὺ ἐφάπτονται στὴν ὁριογραμμὴ ποὺ καθορίστηκε στὸ διάγραμμα ποὺ συνοδεύει τὴν ἀπὸ 25.4.1977 Ἔκθεση καθορισμοῦ ὁρίων Οἰκισμοῦ Πελασγίας, καθὼς καὶ ἡ ἰδιοκτησία Μαρίας Δημοπούλου καὶ μέχρις ἐμβαδοῦ ἑνὸς ἀρτίου οἰκοπέδου.

Ἡ ἰσχὺς τῆς ἀποφάσεως ἀρχίζει ἀπὸ τὴ δημοσίευσή της.

Ἡ ἀπόφαση αὐτὴ νὰ δημοσιευθεῖ στὴν Ἐφημερίδα τῆς Κυβερνήσεως.

Λαμία, 6 Φεβρουαρίου 1979

Ὁ Νομάρχης κ.α.α.
Ὁ Διευθυντὴς Ἐσωτερικῶν
Κ. ΠΑΠΑΔΗΜΗΤΡΙΟΥ

ΑΝΑΚΟΙΝΩΣΕΙΣ

'Αριθ. ΔΠ 3786 (10)

Περὶ παρακαταθέσεως τῆς ἀποζημιώσεως ἀκινήτων ποὺ ἀπαλλοτριώνονται γιὰ τὴ διάνοιξη τῆς ὁδοῦ Δελφῶν πόλεως Θεσσαλονίκης.

Ο ΝΟΜΑΡΧΗΣ ΘΕΣΣΑΛΟΝΙΚΗΣ

Ἔχοντας ὑπόψη:

1) Τὶς διατάξεις τοῦ ἀπὸ 17.7.23 Ν. Δ/τος «περὶ σχεδίων πόλεων κλπ. συνοικισμῶν τοῦ Κράτους».

2) Τὸ ἄρθρο 24 τοῦ Α.Ν. 1731/1939 «περὶ ἀναγκαστικῶν ἀπαλλοτριώσεων», ὅπως ἀντικαταστάθηκε κατὰ τὴν παράγραφο 1 αὐτοῦ μὲ τὸ ἄρθρο 8 τοῦ Ν. Δ/τος 3979/1959 «περὶ τροποποιήσεως ἐνίων διατάξεων τοῦ Α.Ν. 1731/1939 «περὶ ἀναγκαστικῶν ἀπαλλοτριώσεων».

Γνωστοποιοῦμε σ' αὐτοὺς ποὺ ἔχουν ἢ ἀξιώνουν δικαιώματα κυριότητος στὰ ἀκίνητα ποὺ ἀπαλλοτριώνονται γιὰ τὴ διάνοιξη τῆς ὁδοῦ Δελφῶν πόλεως Θεσ/νίκης, βάσει τῶν πράξεων τακτοποιήσεως καὶ ἀναλογισμοῦ ἀριθ. 707/35, 2579/1968 καὶ 3537/73 ὅτι ἡ ἀποζημίωση ποὺ καθορίστηκε μὲ τὴν ἀπόφαση τοῦ Μονομελοῦς Πρωτοδικείου—Ἐφετείου Θεσσαλονίκης ἀριθ. 1366/76, 331/74, 867/78 καὶ 1937/78,

κατατέθηκε στό Ταμεῖο Παρακαταθηκῶν καί Δανείων ὑπέρ αὐτῶν πού θά ἀναγνωρισθοῦν δικαιοῦχοι σύμφωνα μέ τό νόμο.

Γιά τήν κατάθεση αὐτή ἔχει ἐκδοθεῖ τό γραμμάτιο παρακαταθήκης ἀριθ. 248573/28.12.78 ποσοῦ ἕνδεκα ἑκατομμ. τετρακοσίων πενήντα χιλ. ἑπτακοσίων πενήντα (11.450.750) δρχ.

Ἡ ἀπόφαση αὐτή νά δημοσιευθεῖ στήν Ἐφημερίδα τῆς Κυβερνήσεως.

Θεσσαλονίκη, 14 Φεβρουαρίου 1979

Ὁ Νομάρχης
ΑΛΕΞΑΝΔΡΟΣ ΤΣΑΚΩΝΑΣ

Ἀριθ. ΔΠ 3773 (11)

Περί παρακαταθέσεως τῆς ἀποζημιώσεως ἀκινήτων πού ἀπαλλοτριώνονται γιά τή διάνοιξη τῆς πλατείας Ροτόντας τῆς πόλεως Θεσσαλονίκης.

Ο ΝΟΜΑΡΧΗΣ ΘΕΣΣΑΛΟΝΙΚΗΣ

Ἔχοντας ὑπόψη:

1) Τίς διατάξεις τοῦ ἀπό 17.7.23 Ν. Δ/τος «περί σχεδίων πόλεων κλπ. συνοικισμῶν τοῦ Κράτους».

2) Τό ἄρθρο 24 τοῦ Α.Ν. 1731/1939 «περί ἀναγκαστικῶν ἀπαλλοτριώσεων» ὅπως ἀντικαταστάθηκε κατά τήν παράγραφο 1 αὐτοῦ μέ τό ἄρθρο 8 τοῦ Ν. Δ/τος 3979/1959 «περί τροποποιήσεως ἐνίων διατάξεων τοῦ Α.Ν. 1731/39 «περί ἀναγκαστικῶν ἀπαλλοτριώσεων».

Γνωστοποιοῦμε σ' αὐτούς πού ἔχουν ἤ ἀξιώνουν δικαιώματα κυριότητος στά ἀκίνητα πού ἀπαλλοτριώνονται γιά τή διάνοιξη τῆς πλατείας Ροτόντας Θεσ/νίκης, βάσει πράξεων τακτοποιήσεως καί ἀναλογισμοῦ ἀριθ. 3191/71 καί 2084/65, ὅτι ἡ ἀποζημίωση πού καθορίσθηκε μέ τήν ἀπόφαση τοῦ Πολυμελοῦς Πρωτοδικείου—Ἐφετείου Θεσ/νίκης ἀριθ. 3622/1974, 59/76, 856/76 κ' 1563/74 κ' 1176/75 σέ δύο ἑκατομμύρια τριακόσιες ἐνενήντα ἑπτά χιλιάδες δρχ. (2.397.000) κατατέθηκε στό Ταμεῖο Παρακαταθηκῶν καί Δανείων ὑπέρ αὐτῶν πού θά ἀναγνωρισθοῦν δικαιοῦχοι σύμφωνα μέ τό νόμο.

Γιά τήν κατάθεση αὐτή ἔχει ἐκδοθεῖ τό γραμμάτιο παρακαταθήκης ἀριθ. 248558/28.12.78 ἀπό δύο ἑκατομμύρια τριακόσιες ἐνενήντα ἑπτά χιλιάδες δρχ. (2.397.000).

Ἡ ἀπόφαση αὐτή νά δημοσιευθεῖ στήν Ἐφημερίδα τῆς Κυβερνήσεως.

Θεσσαλονίκη, 13 Φεβρουαρίου 1979

Ὁ Νομάρχης
ΑΛΕΞΑΝΔΡΟΣ ΤΣΑΚΩΝΑΣ

Ἀριθ. ΔΠ 3775 (12)

Περί παρακαταθέσεως τῆς ἀποζημιώσεως ἀκινήτων πού ἀπαλλοτριώνονται γιά τή διάνοιξη τῆς ὁδοῦ Ἐγνατία Θεσσαλονίκης.

Ο ΝΟΜΑΡΧΗΣ ΘΕΣΣΑΛΟΝΙΚΗΣ

Ἔχοντας ὑπόψη:

1) Τίς διατάξεις τοῦ ἀπό 17.7.23 Ν. Δ/τος «περί σχεδίων πόλεων κλπ. συνοικισμῶν τοῦ Κράτους».

2) Τό ἄρθρο 24 τοῦ Α.Ν. 1731/1939 «περί ἀναγκαστικῶν ἀπαλλοτριώσεων» ὅπως ἀντικαταστάθηκε κατά τήν παράγραφο 1 αὐτοῦ μέ τό ἄρθρο 8 τοῦ Ν. Δ/τος 3979/1959 «περί τροποποιήσεως ἐνίων διατάξεων τοῦ Α.Ν. 1731/1939 «περί ἀναγκαστικῶν ἀπαλλοτριώσεων».

Γνωστοποιοῦμε σ' αὐτούς πού ἔχουν ἤ ἀξιώνουν δικαιώματα κυριότητας στά ἀκίνητα πού ἀπαλλοτριώνονται γιά τή διάνοιξη τῆς ὁδοῦ Ἐγνατία Θεσσαλονίκης βάσει τῆς πράξεως τακτοποιήσεως καί ἀναλογισμοῦ ἀριθ. 798/38, ὅτι ἡ ἀποζημίωση πού καθορίσθηκε μέ τήν ἀπόφαση τοῦ Μονομελοῦς Πρωτοδικείου Θεσσαλονίκης ἀριθ. 2559/76 σέ ὀκτακόσιες εἴκοσι πέντε χιλιάδες δρχ. (825.000) κατατέθηκε στό Ταμεῖο Παρακαταθηκῶν καί Δανείων ὑπέρ αὐτῶν πού θά ἀναγνωρισθοῦν δικαιοῦχοι σύμφωνα μέ τό νόμο.

Γιά τήν κατάθεση αὐτή ἔχει ἐκδοθεῖ τό γραμμάτιο παρακαταθήκης ἀριθ. 248556/28.12.78 ἀπό ὀκτακόσιες εἴκοσι πέντε χιλιάδες δρχ. (825.000).

Ἡ ἀπόφαση αὐτή νά δημοσιευθεῖ στήν Ἐφημερίδα τῆς Κυβερνήσεως.

Θεσσαλονίκη, 13 Φεβρουαρίου 1979

Ὁ Νομάρχης
ΑΛΕΞΑΝΔΡΟΣ ΤΣΑΚΩΝΑΣ

Ἀριθ. ΔΠ 3783 (13)

Περί παρακαταθέσεως τῆς ἀποζημιώσεως ἀκινήτων πού ἀπαλλοτριώνονται γιά τή διάνοιξη τῆς λεωφόρου Στρατοῦ πόλεως Θεσσαλονίκης.

Ο ΝΟΜΑΡΧΗΣ ΘΕΣΣΑΛΟΝΙΚΗΣ

Ἔχοντας ὑπόψη:

1) Τίς διατάξεις τοῦ ἀπό 17.7.23 Ν. Δ/τος «περί σχεδίων πόλεων κλπ. συνοικισμῶν τοῦ Κράτους».

2) Τό ἄρθρο 24 τοῦ Α.Ν. 1731/1939 «περί ἀναγκαστικῶν ἀπαλλοτριώσεων» ὅπως ἀντικαταστάθηκε κατά τήν παράγραφο 1 αὐτοῦ μέ τό ἄρθρο 8 τοῦ Ν. Δ/τος 3979/1959 «περί τροποποιήσεως ἐνίων διατάξεων τοῦ Α.Ν. 1731/1939 «περί ἀναγκαστικῶν ἀπαλλοτριώσεων».

Γνωστοποιοῦμε σ' αὐτούς πού ἔχουν ἤ ἀξιώνουν δικαιώματα κυριότητας στά ἀκίνητα πού ἀπαλλοτριώνονται γιά τή διάνοιξη τῆς λεωφόρου Στρατοῦ πόλεως Θεσσαλονίκης βάσει τῶν πράξεων τακτοποιήσεως καί ἀναλογισμοῦ ἀριθ. 3638/74, 3265/72 καί 3068/71, ὅτι ἡ ἀποζημίωση πού καθορίσθηκε μέ τήν ἀπόφαση τοῦ Μονομελοῦς Πρωτοδικείου Θεσσαλονίκης ἀριθ. 1711/77 κατατέθηκε στό Ταμεῖο Παρακαταθηκῶν καί Δανείων ὑπέρ αὐτῶν πού θά ἀναγνωρισθοῦν δικαιοῦχοι σύμφωνα μέ τό νόμο.

Γιά τήν κατάθεση αὐτή ἔχει ἐκδοθεῖ τό γραμμάτιο παρακαταθήκης ἀριθ. 248561/28.12.78 ποσοῦ τεσσάρων ἑκατομμυρίων ἑκατό σαράντα ἐννέα χιλιάδων πεντακοσίων δρχ. (4.149.500).

Ἡ ἀπόφαση αὐτή νά δημοσιευθεῖ στήν Ἐφημερίδα τῆς Κυβερνήσεως.

Θεσσαλονίκη, 11 Φεβρουαρίου 1979

Ὁ Νομάρχης
ΑΛΕΞΑΝΔΡΟΣ ΤΣΑΚΩΝΑΣ

Ἀριθ. ΔΠ 3779 (14)

Περί παρακαταθέσεως τῆς ἀποζημιώσεως ἀκινήτων πού ἀπαλλοτριώνονται γιά τή διάνοιξη τῆς ὁδοῦ Ἰασονίδου πόλεως Θεσσαλονίκης.

Ο ΝΟΜΑΡΧΗΣ ΘΕΣΣΑΛΟΝΙΚΗΣ

Ἔχοντας ὑπόψη:

1) Τίς διατάξεις τοῦ ἀπό 17.7.1923 Ν. Δ/τος «περί σχεδίων πόλεων κλπ. συνοικισμῶν τοῦ Κράτους».

2) Τό ἄρθρο 24 τοῦ Α.Ν. 1731/1939 «περί ἀναγκαστικῶν ἀπαλλοτριώσεων», ὅπως ἀντικαταστάθηκε κατά τήν παράγραφο 1 αὐτοῦ μέ τό ἄρθρο 8 τοῦ Ν. Δ/τος 3739/1959 «περί τροποποιήσεως ἐνίων διατάξεων τοῦ Α.Ν. 1731/39 «περί ἀναγκαστικῶν ἀπαλλοτριώσεων».

Γνωστοποιοῦμε σ' αὐτούς πού ἔχουν ἤ ἀξιώνουν δικαιώματα κυριότητας στά ἀκίνητα πού ἀπαλλοτριώνονται γιά τή διάνοιξη τῆς ὁδοῦ Ἰασονίδου πόλεως Θεσ/νίκης βάσει τῶν πράξεων τακτοποιήσεως καί ἀναλογισμοῦ ἀριθ. 1142/55, 1566/1961 καί 2771/1969, ὅτι ἡ ἀποζημίωση πού καθορίσθηκε μέ τίς ἀποφάσεις τοῦ Πολυμελοῦς Πρωτοδικείου Θεσ/νίκης ἀριθ. 779/78 καί 2466/77, κατατέθηκε στό Ταμεῖο Παρακαταθηκῶν καί Δανείων ὑπέρ αὐτῶν πού θά ἀναγνωρισθοῦν δικαιοῦχοι σύμφωνα μέ τό νόμο.

Γιὰ τὴν κατάθεση αὐτὴ ἔχει ἐκδοθεῖ τὸ γραμμάτιο παρακαταθήκης ἀριθ. 248569/28.12.79 ποσοῦ ἓξ ἑκατομμυρίων τριακοσίων ἑβδομήκοντα δύο χιλιάδων ἑπτακοσίων ἑβδομήκοντα πέντε δρχ. (6.372.775).

Ἡ ἀπόφαση αὐτὴ νὰ δημοσιευθεῖ στὴν Ἐφημερίδα τῆς Κυβερνήσεως.

Θεσσαλονίκη, 11 Φεβρουαρίου 1979

Ὁ Νομάρχης
ΑΛΕΞΑΝΔΡΟΣ ΤΣΑΚΩΝΑΣ

Ἀριθ. ΔΠ 3780 (15)

Περὶ παρακαταθέσεως τῆς ἀποζημιώσεως ἀκινήτων ποὺ ἀπαλλοτριώνονται γιὰ τὴ διάνοιξη τῆς ὁδοῦ Κωνσταντινουπόλεως πόλεως Θεσσαλονίκης.

Ο ΝΟΜΑΡΧΗΣ ΘΕΣΣΑΛΟΝΙΚΗΣ

Ἔχοντας ὑπόψη:

1) Τὶς διατάξεις τοῦ ἀπὸ 17.7.1923 Ν. Δ/τος «περὶ σχεδίων πόλεων κλπ. συνοικισμῶν τοῦ Κράτους».

2) Τὸ ἄρθρο 24 τοῦ Α.Ν. 1731/1939 «περὶ ἀναγκαστικῶν ἀπαλλοτριώσεων», ὅπως ἀντικαταστάθηκε κατὰ τὴν παράγραφο 1 αὐτοῦ μὲ τὸ ἄρθρο 8 τοῦ Ν. Δ/τος 3979/1959 «περὶ τροποποιήσεως ἐνίων διατάξεων τοῦ Α.Ν. 1731/39 «περὶ ἀναγκαστικῶν ἀπαλλοτριώσεων».

Γνωστοποιοῦμε σ' αὐτοὺς ποὺ ἔχουν ἢ ἀξιώνουν δικαιώματα κυριότητας στὰ ἀκίνητα ποὺ ἀπαλλοτριώνονται γιὰ τὴ διάνοιξη τῆς ὁδοῦ Κων/λεως πόλεως Θεσ/νίκης, βάσει τῶν πράξεων τακτοποιήσεως καὶ ἀναλογισμοῦ ἀριθ. 2859/1970 καὶ 1553/61 ὅτι ἡ ἀποζημίωση ποὺ καθορίσθηκε μὲ τὶς ἀποφάσεις τοῦ Πρωτοδικείου Θεσ/νίκης ἀριθ. 3084/1967 καὶ Ἐφετείου ἀριθ. 148/77, κατατέθηκε στὸ Ταμεῖο Παρακαταθηκῶν καὶ Δανείων ὑπὲρ αὐτῶν ποὺ θὰ ἀναγνωρισθοῦν δικαιοῦχοι σύμφωνα μὲ τὸ νόμο.

Γιὰ τὴν κατάθεση αὐτὴ ἔχει ἐκδοθεῖ τὸ γραμμάτιο παρακαταθήκης ἀριθ. 248570/28.12.78 ποσοῦ τετρακοσίων σαράντα τεσσάρων χιλιάδων τριακοσίων ἐνενήντα πέντε δρχ. (444.395).

Ἡ ἀπόφαση αὐτὴ νὰ δημοσιευθεῖ στὴν Ἐφημερίδα τῆς Κυβερνήσεως.

Θεσσαλονίκη, 14 Φεβρουαρίου 1979

Ὁ Νομάρχης
ΑΛΕΞΑΝΔΡΟΣ ΤΣΑΚΩΝΑΣ

Ἀριθ. ΔΠ 3772 (16)

Περὶ παρακαταθέσεως τῆς ἀποζημιώσεως ἀκινήτων ποὺ ἀπαλλοτριώνονται γιὰ τὴ διάνοιξη τῆς ὁδοῦ Δελφῶν πόλεως Θεσσαλονίκης.

Ο ΝΟΜΑΡΧΗΣ ΘΕΣΣΑΛΟΝΙΚΗΣ

Ἔχοντας ὑπόψη:

1) Τὶς διατάξεις τοῦ ἀπὸ 17.7.23 Ν. Δ/τος «περὶ σχεδίων πόλεων κλπ. συνοικισμῶν τοῦ Κράτους».

2) Τὸ ἄρθρο 24 τοῦ Α.Ν. 1731/1939 «περὶ ἀναγκαστικῶν ἀπαλλοτριώσεων» ὅπως ἀντικαταστάθηκε κατὰ τὴν παράγραφο 1 αὐτοῦ μὲ τὸ ἄρθρο 8 τοῦ Ν. Δ/τος 3979/1959 «περὶ τροποποιήσεως ἐνίων διατάξεων τοῦ Α.Ν. 1731/1939 «περὶ ἀναγκαστικῶν ἀπαλλοτριώσεων».

Γνωστοποιοῦμε σ' αὐτοὺς ποὺ ἔχουν ἢ ἀξιώνουν δικαιώματα κυριότητας στὰ ἀκίνητα ποὺ ἀπαλλοτριώνονται γιὰ τὴ διάνοιξη τῆς ὁδοῦ Δελφῶν πόλεως Θεσσαλονίκης, βάσει τῶν πράξεων τακτοποιήσεως καὶ ἀναλογισμοῦ ἀριθ. 2287/66, 2562/68, 3126/71, 3572/74, 3670/75 ὅτι ἡ ἀποζημίωση ποὺ καθορίστηκε μὲ τὴν ἀπόφαση τοῦ Πολυμελοῦς Πρωτοδικείου Θεσσαλονίκης ἀριθ. 676/78 κατατέθηκε στὸ Ταμεῖο Παρακαταθηκῶν καὶ Δανείων ὑπὲρ αὐτῶν ποὺ θὰ ἀναγνωρισθοῦν δικαιοῦχοι σύμφωνα μὲ τὸ νόμο.

Γιὰ τὴν κατάθεση αὐτὴ ἔχει ἐκδοθεῖ τὸ γραμμάτιο παρακαταθήκης ἀριθ. 248559/28.12.78 ἀπὸ ἑπτὰ ἑκατομμύρια ὀκτακόσιες σαράντα ἑπτὰ χιλιάδες τετρακόσιες δραχ. (7.847.400).

Ἡ ἀπόφαση αὐτὴ νὰ δημοσιευθεῖ στὴν Ἐφημερίδα τῆς Κυβερνήσεως.

Θεσσαλονίκη, 13 Φεβρουαρίου 1979

Ὁ Νομάρχης
ΑΛΕΞΑΝΔΡΟΣ ΤΣΑΚΩΝΑΣ

---

(17)

Περὶ ἀνακοινώσεως παρακαταθέσεως ἀποζημιώσεως ἀκινήτων λόγῳ διαπλατύνσεως ἀνωνύμου δημοτικῆς ὁδοῦ στὰ Λουτρὰ Ὑπάτης.

Ὁ Δῆμος Ὑπάτης, ὡς ἐπισπεύδων, κατέθεσε τὴν 19.10.1978 εἰς τὸ ἐν Λαμίᾳ Γραφεῖον Ταμείου Παρακαταθηκῶν καὶ Δανείων ὑπὲρ τῶν φερομένων καὶ νομίμως ἀναγνωρισθησομένων ἰδιοκτητῶν: α) Τῆς Ὁμορρύθμου Ἑταιρείας ὑπὸ τὴν ἐπωνυμίαν «Ξενοδοχεῖα Ὑπάτης Γ. Δασκαλάκη καὶ Ἀλέξ. Χονδροῦ Ο.Ε.» καὶ β) Γεωργίου Ἰ. Ψωρογιάννη διὰ τὰ ρυμοτομούμενα ἀκίνητά των, λόγῳ διαπλατύνσεως ἀνωνύμου δημοτικῆς ὁδοῦ στὰ Λουτρὰ Ὑπάτης καὶ ἐφαρμογῆς τοῦ ἰσχύοντος ρυμοτομικοῦ σχεδίου πόλεως Λουτρῶν Ὑπάτης εἰς αὐτάς, συνεπείᾳ τῆς ὑπ' ἀριθ. 3/1972 πράξεως ἀναλογισμοῦ τοῦ Πολεοδομικοῦ Γραφείου τῆς Δ/νσεως Τεχνικῶν Ὑπηρεσιῶν Νομοῦ Φθιώτιδος, ἐγκριθείσαν διὰ τῆς ὑπ' ἀριθ. Τ.Υ. 7330/73 ἀποφάσεως τῆς Νομαρχίας Φθιώτιδος εἰδικῶς δὲ τῶν ὑπὸ στοιχεῖα 3—5—6—Ε—3 καὶ 24—25—6—24, τούτων διαλαμβανομένων ἐν τῷ συνοδεύοντι ταύτην ἀπὸ 16.6.1972 διαγράμματι καὶ συμφώνως πρὸς τὴν ἀριθ. 216/1977 ἀπόφασιν τοῦ Πολυμελοῦς Πρωτοδικείου Λαμίας.

Τὸ παρακατατεθὲν ποσὸν ἀνέρχεται εἰς δρχ. 182.500, κατετέθη δὲ διὰ λογαριασμὸν τοῦ Δήμου Ὑπάτης καὶ ὑπὲρ τῶν φερομένων καὶ νομίμως ἀναγνωρισθησομένων δικαιούχων: α) Τῆς Ὁμορρύθμου Ἑταιρείας ὑπὸ τὴν ἐπωνυμίαν «Ξενοδοχεῖα Ὑπάτης Γ. Δασκαλάκη καὶ Ἀλέξ. Χονδροῦ Ο.Ε.» καὶ β) Γεωργίου Ι. Ψωρογιάννη, ἐκδοθέντος τοῦ ὑπ' ἀριθ. 23912/19.10.1978 Γραμματίου συστάσεως παρακαταθήκης, συμφώνως πρὸς τὴν ὑπ' ἀριθ. 9/37/1978 ἀπόφασιν τοῦ Δημοτικοῦ Συμβουλίου Ὑπάτης, ἐγκριθεῖσαν διὰ τῆς ὑπ' ἀριθ. 15519/78 διαταγῆς τῆς Νομαρχίας Φθιώτιδος.

Ἐν Ὑπάτῃ τῇ 4 Νοεμβρίου 1978

Ὁ Δήμαρχος
ΚΩΝ. ΣΤΕΡΓΙΟΠΟΥΛΟΣ

ΑΠΟ ΤΟ ΕΘΝΙΚΟ ΤΥΠΟΓΡΑΦΕΙΟ